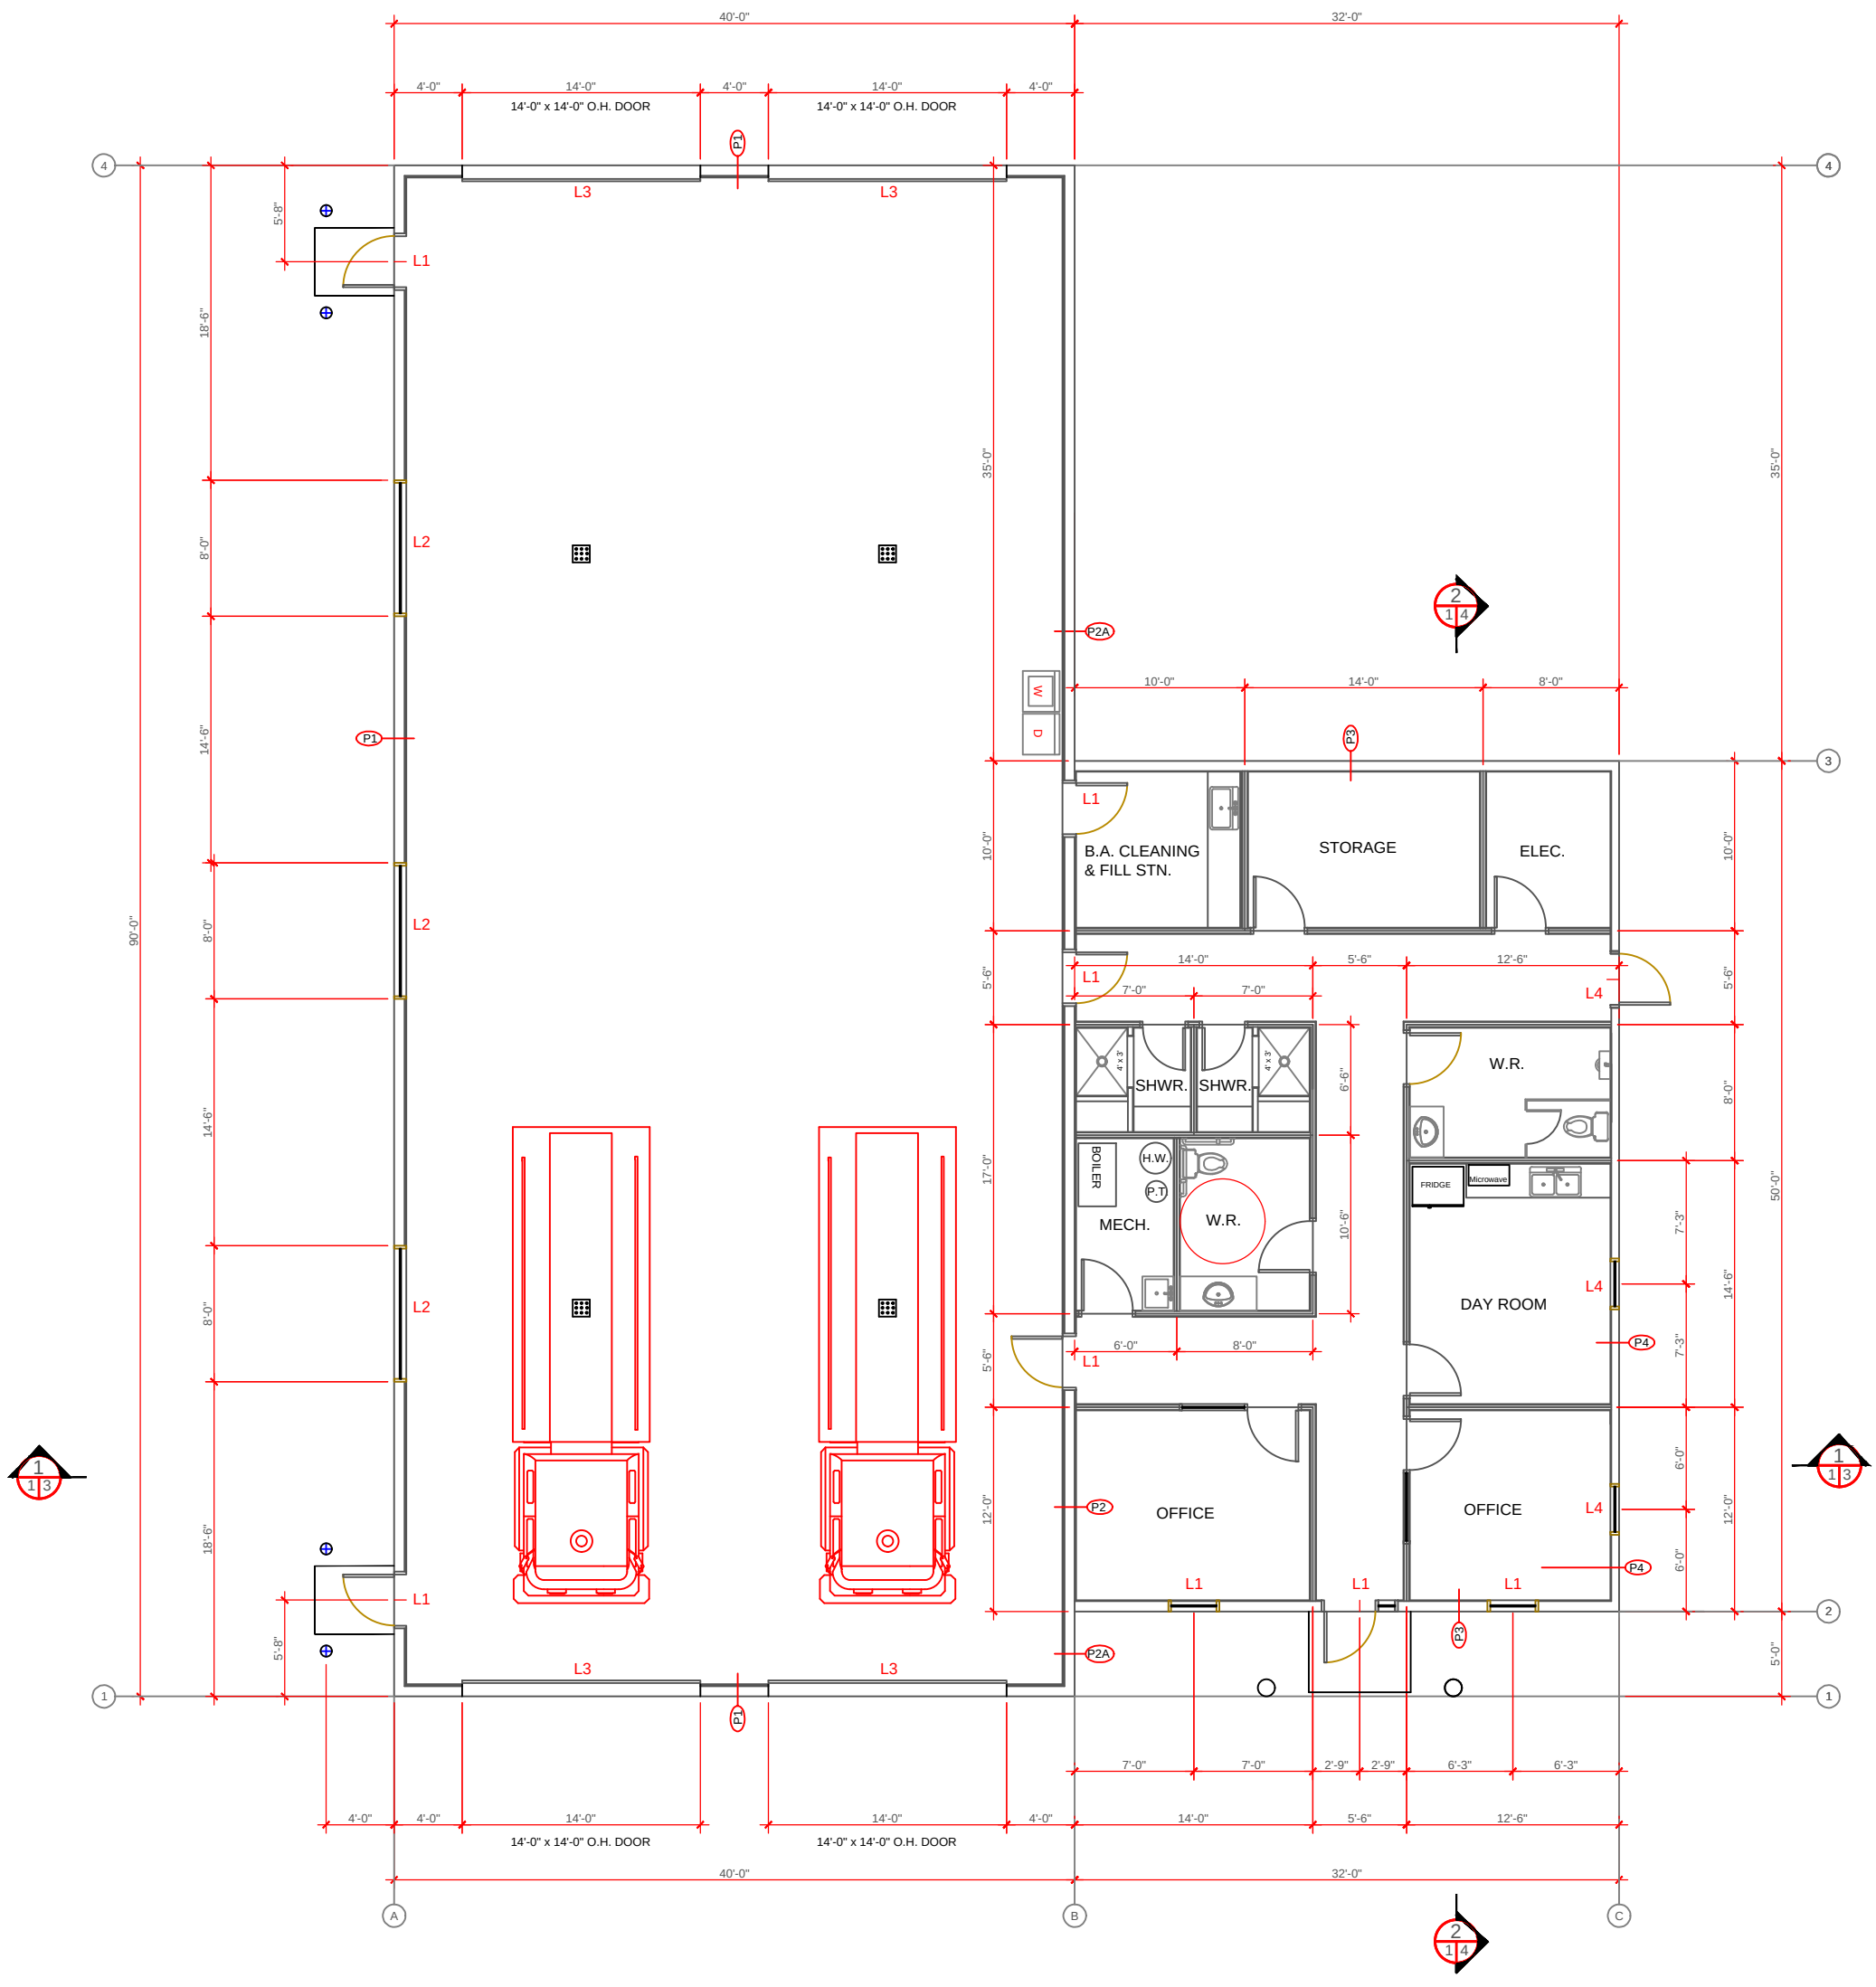
40'-0"
32'-0"
14'-0" x 14'-0" O.H. DOOR
14'-0" x 14'-0" O.H. DOOR
L1
L2
L3
L4
P1
P2
P2A
P3
P4
B.A. CLEANING & FILL STN.
STORAGE
ELEC.
SHWR.
SHWR.
BOILER
H.W.
P.T
MECH.
W.R.
W.R.
FRIDGE
Microwave
DAY ROOM
OFFICE
OFFICE
90'-0"
50'-0"
35'-0"
18'-6"
5'-8"
A
B
C
1
2
3
4